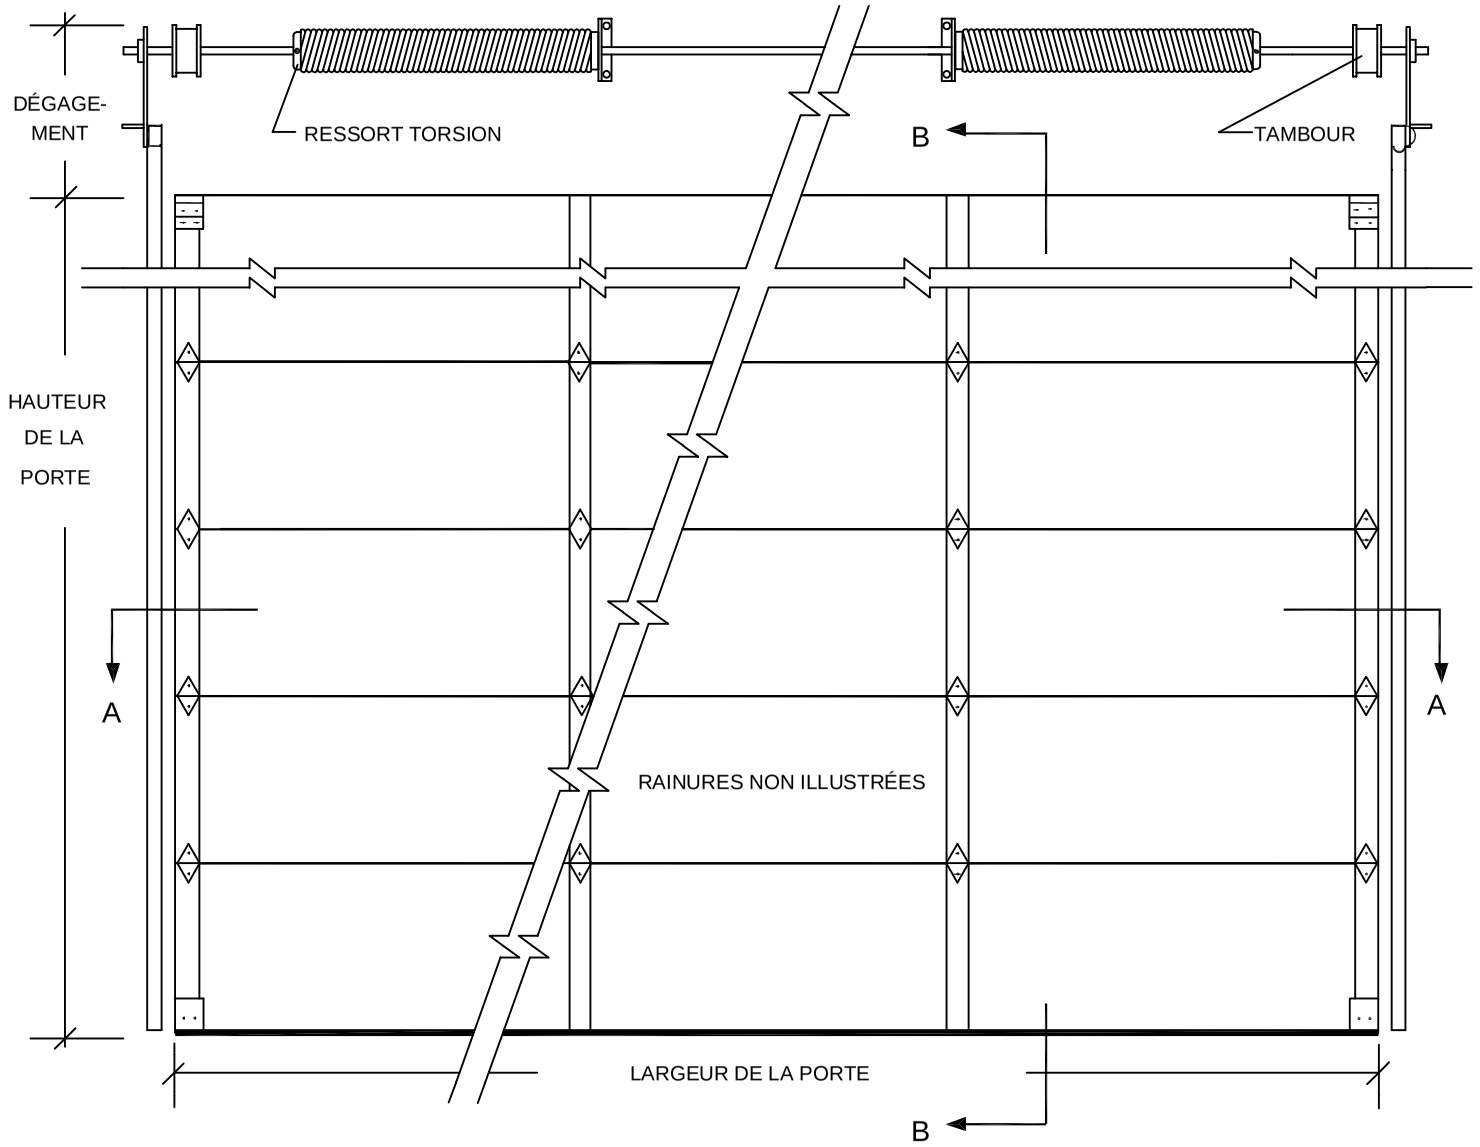


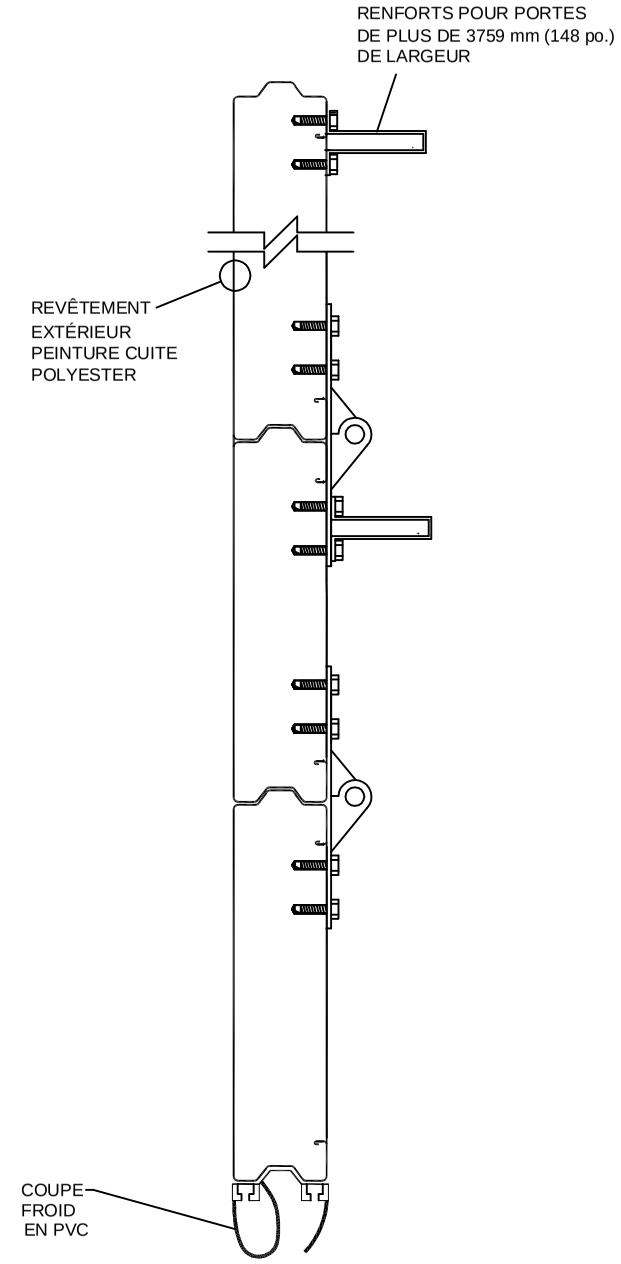


COUPE B-B

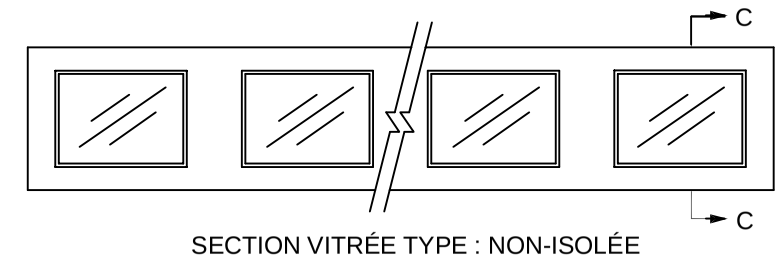


SECTION VITRÉE TYPE : NON-ISOLÉE

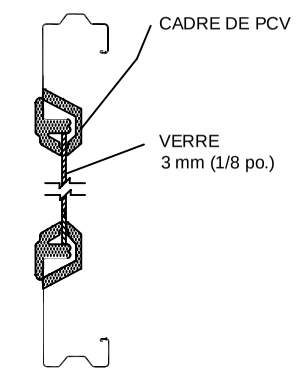


COUPE C-C

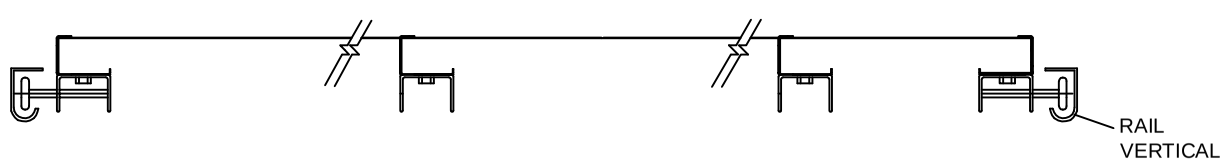


COUPE A-A

| | |
|---|---|
| Modèle de porte : | G8000 |
| Épaisseur: | 50mm (2") |
| RSI : | non-isolée |
| Revêtement extérieure : | acier jauge 24 |
| Fini : | grain de bois |
| Couleur extérieure : | blanc |
| Couleur intérieure : | gris |

GARAGA INC.

PAGE : 1 DE 2

PORTE DE GARAGE
SECTIONNELLE LEVANTE
G-8000 "ALTERNA" NON-ISOLÉE

PROJET:

| # PORTE | QTÉ | LARG. | HAUT. | NBRE DE SECTION | SECTION(S) VITRÉE(S) | | | | OPÉRATION | OPTIONS |
|---|---|---|---|---|---|---|---|---|---|---|
| | | | | | NBRE SECTION VITRÉE | NBRE FENÊTRES / SECT | DIMENSION FENÊTRES | | | |
| | | | | | | | LARGEUR | HAUTEUR | | |
| | | | | | | | | | | |
| | | | | | | | | | | |
| | | | | | | | | | | |
| | | | | | | | | | | |

DISTRIB. :

ARCHITECTE :

ENTREPRENEUR :

DATE :